


ÚZEMNÍ PLÁN LUŽENIČKY

4. KOORDINAČNÍ VÝKRES 1 : 5 000

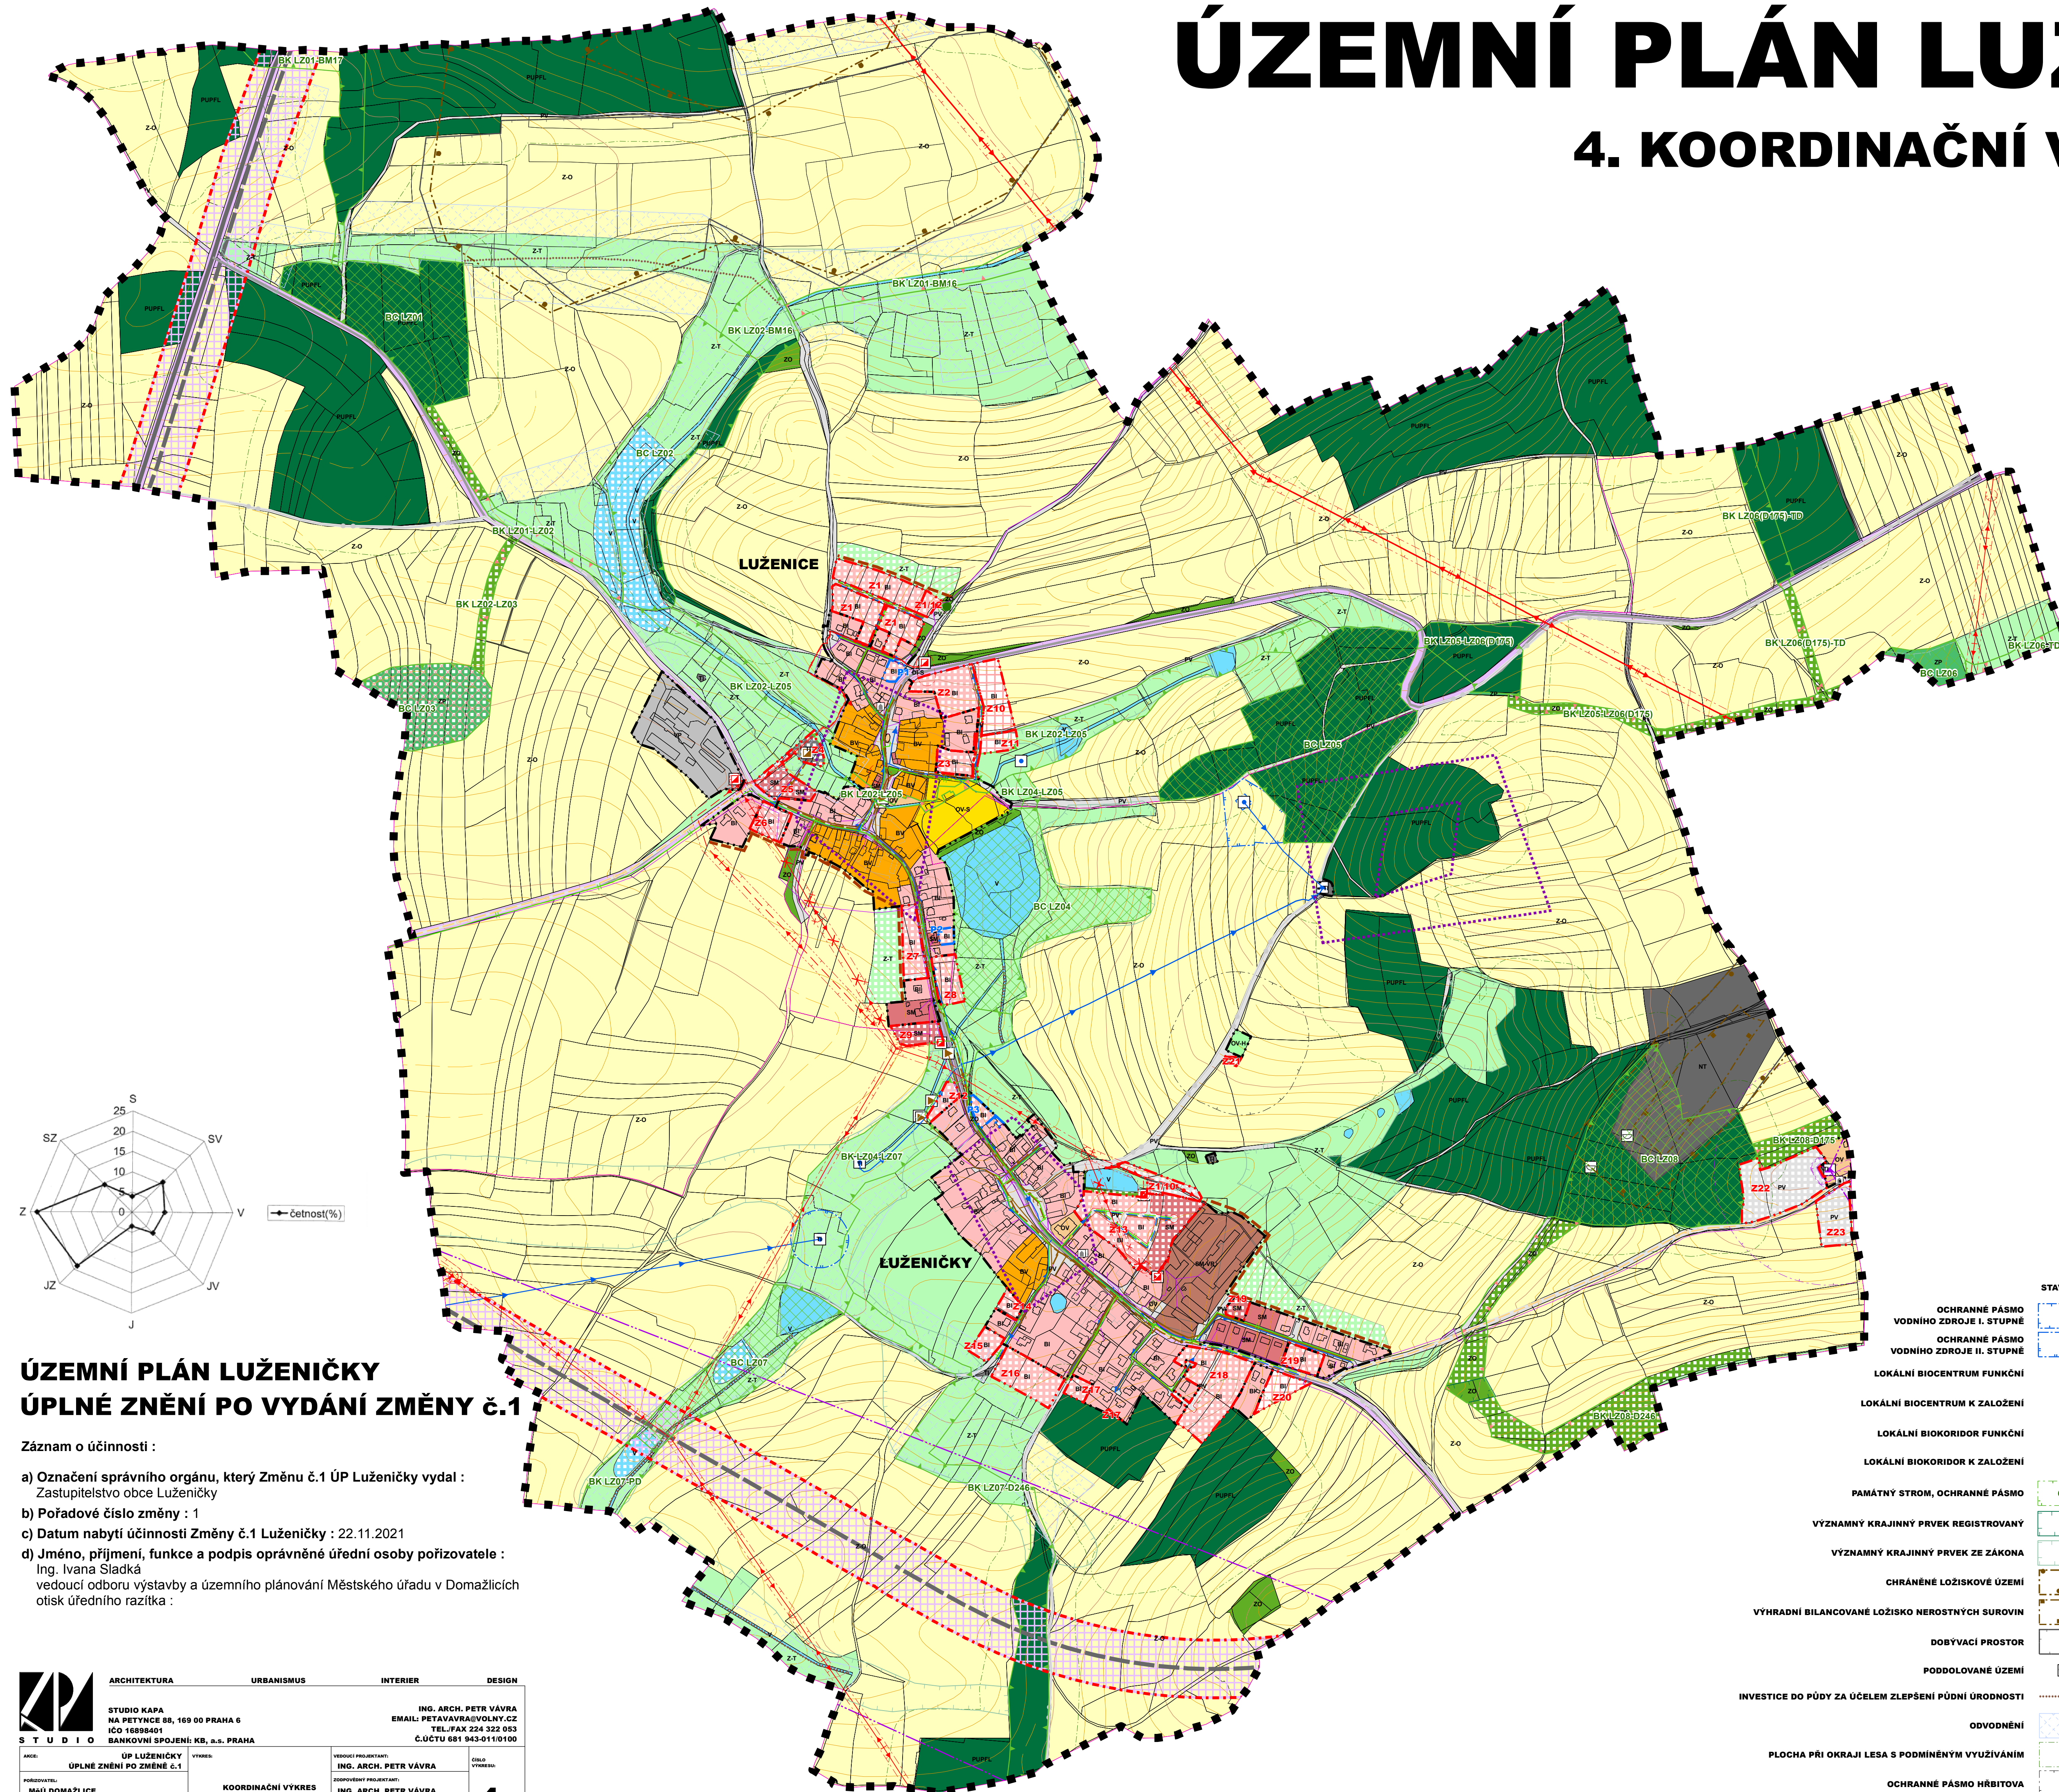

LEGENDA

	STAV	NAVRH
HRANICE ŘEŠENÉHO ÚZEMÍ		
HRANICE KATASTRÁLNÍHO ÚZEMÍ		
PARCELNÍ HRANICE		
VNITŘNÍ KRESBA		
HRANICE ZASTAVĚNÉHO ÚZEMÍ K 31.07.2021		
HRANICE A INDEXY ZASTAVITELNÝCH PLOCH		
HRANICE A INDEXY PLOCH PŘESTAVBY		
HRANICE KORIDORŮ DOPRAVNÍ INFRASTRUKTURY SILNIČNÍ		
PLOCHY BYDLENÍ V RODINNÝCH DOMECH (BI) I. ETAPA/ II. ETAPA		
PLOCHY BYDLENÍ V RODINNÝCH DOMECH - VENKOVSKÉ (BV)		
PLOCHY OBČANSKÉHO VYBAVENÍ VEŘEJNÉ INFRASTRUKTURY - NEKOMERČNÍ ZÁŘÍZENÍ (OV)		
PLOCHY OBČANSKÉHO VYBAVENÍ - KOMERČNÍ ZÁŘÍZENÍ (OV-K)		
PLOCHY OBČANSKÉHO VYBAVENÍ - TĚLOVÝCHOVNÁ A SPORTOVNÍ ZÁŘÍZENÍ (OV-S)		
PLOCHY OBČANSKÉHO VYBAVENÍ - HRBITOVY (OV-H)		
PLOCHY SMÍŠENÉ OBYTNÉ (SM)		
PLOCHY SMÍŠENÉ VÝROBNÍ (SM-VR)		
PLOCHY VÝROBY A SKLADOVÁNÍ (VP)		
PLOCHY TECHNICKÉ INFRASTRUKTURY (TI)		
PLOCHY TĚŽBY NEROSTŮ (NT)		
PLOCHY ZELENÉ OCHRANNÉ A IZOLAČNÍ (ZO)		
PLOCHY ZELENÉ PŘÍRODNÍHO CHARAKTERU (ZP)		
PLOCHY LESNÍ (PUPFL)		
PLOCHY ZEMĚDĚLSKÉ - ORNÁ PŮDA (Z-O)		
PLOCHY ZEMĚDĚLSKÉ - TRVÁLE TRAVNÍ POROSTY, LOUKY A PASTVINY (Z-T)		
PLOCHY VODNÍ A VODOHOSPODÁŘSKÉ (V)		
PLOCHY VEŘEJNÝCH PROSTRANSTVÍ (PV) I. ETAPA/ II. ETAPA		
PLOCHY DOPRAVNÍ INFRASTRUKTURY SILNIČNÍ (DI-S)		
KORIDOR DOPRAVNÍ INFRASTRUKTURY SILNIČNÍ (DI-S)		
NEMOVITÁ KULTURNÍ PAMÁTKA		
ARCHEOLOGICKÉ NALEZIŠTĚ		
SILNICE I. TŘÍDY		
SILNICE III. TŘÍDY		
CYKLOSTEZKA		
VENKOVNÍ VEDENÍ VVN 110 KV		
VENKOVNÍ VEDENÍ VN 1-35 KV		
KABELOVÉ VEDENÍ VN 1-35 KV		
TRAFOSTANICE STOŽAROVA		
OCHRANNÉ PÁSMO VEDENÍ ELEKTRICKÉ SÍTĚ		
PLYNOVOD STL		
RADIORELEOVÁ TRASA		
RADIOVÁ STANICE NA RR TRASE		
KOMUNIKAČNÍ VEDENÍ		
OP KOMUNIKAČNÍHO VEDENÍ		
STOKA SPLÁŠKOVÉ KANALIZACE		
KANALIZAČNÍ STOKA NEROZLIŠENO (OSTATNÍ)		
HLAVNÍ STOKA KANALIZACE		
ČISTÍRNA ODPADNÍCH VOD		
VÝUSTNÍ OBJEKT		
MÍSTNÍ VODOVOD		
VODOJEM ZEMNÍ		
ZDROJ PŘÍRODNÍ PITNÉ VODY		
PROTIEROZNÍ OPATŘENÍ		
ÚZEMÍ SE ZVÝŠENOU OCHRANOU KRAJINNEHO RÁZU - CELÉ ŘEŠENÉ ÚZEMÍ		

ÚZEMNÍ PLÁN LUŽENIČKY

ÚPLNÉ ZNĚNÍ PO VYDÁNÍ ZMĚNY č.1

Záznam o účinnosti :

- Označení správního orgánu, který Změnu č.1 ÚP Luženičky vydal : Zastupitelstvo obce Luženičky
- Pořadové číslo změny : 1
- Datum nabytí účinnosti Změny č.1 Luženičky : 22.11.2021
- Jméno, příjmení, funkce a podpis oprávněné úřední osoby pořizovatele :
Ing. Ivana Sladká
vedoucí odboru výstavby a územního plánování Městského úřadu v Domažlicích
otisk úředního razítka :

ARCHITEKTURA	URBANISMUS	INTERIER	DESIGN
STUDIO KAPA NA PETYNCE 88, 169 00 PRAHA 6 IČO 16898491 BANKOVNÍ SPOJENÍ: KB, a.s. PRAHA	ING. ARCH. PETR VÁVRA EMAIL: PETAVAVRA@VOLNY.CZ TEL./FAX 224 122 053 ČÚČTU 681 943-0110/100	ING. ARCH. PETR VÁVRA ZODPOVÍDĚL PŘÍPRAVU ING. ARCH. PETR VÁVRA MĚŘITKA: 1:5000 LISTOPAD 2021	4
AKOZ: ÚP LUŽENIČKY POŘIZOVATEL: MĚÚ DOMAŽLICE MĚÚ: LUŽENIČKY	VÝKRES: KOORDINAČNÍ VÝKRES	VEDOUcí PROJEKTANT: ING. ARCH. PETR VÁVRA ZODPOVÍDĚL PŘÍPRAVU: ING. ARCH. PETR VÁVRA MĚŘITKA: 1:5000 LISTOPAD 2021	4